


ORANJEZAAI
 PALEIS HUIS TEN BOSCH
 SCHADE & HISTORISCHE INTERVENTIES
 SCHILDERIJEN OP DOEK

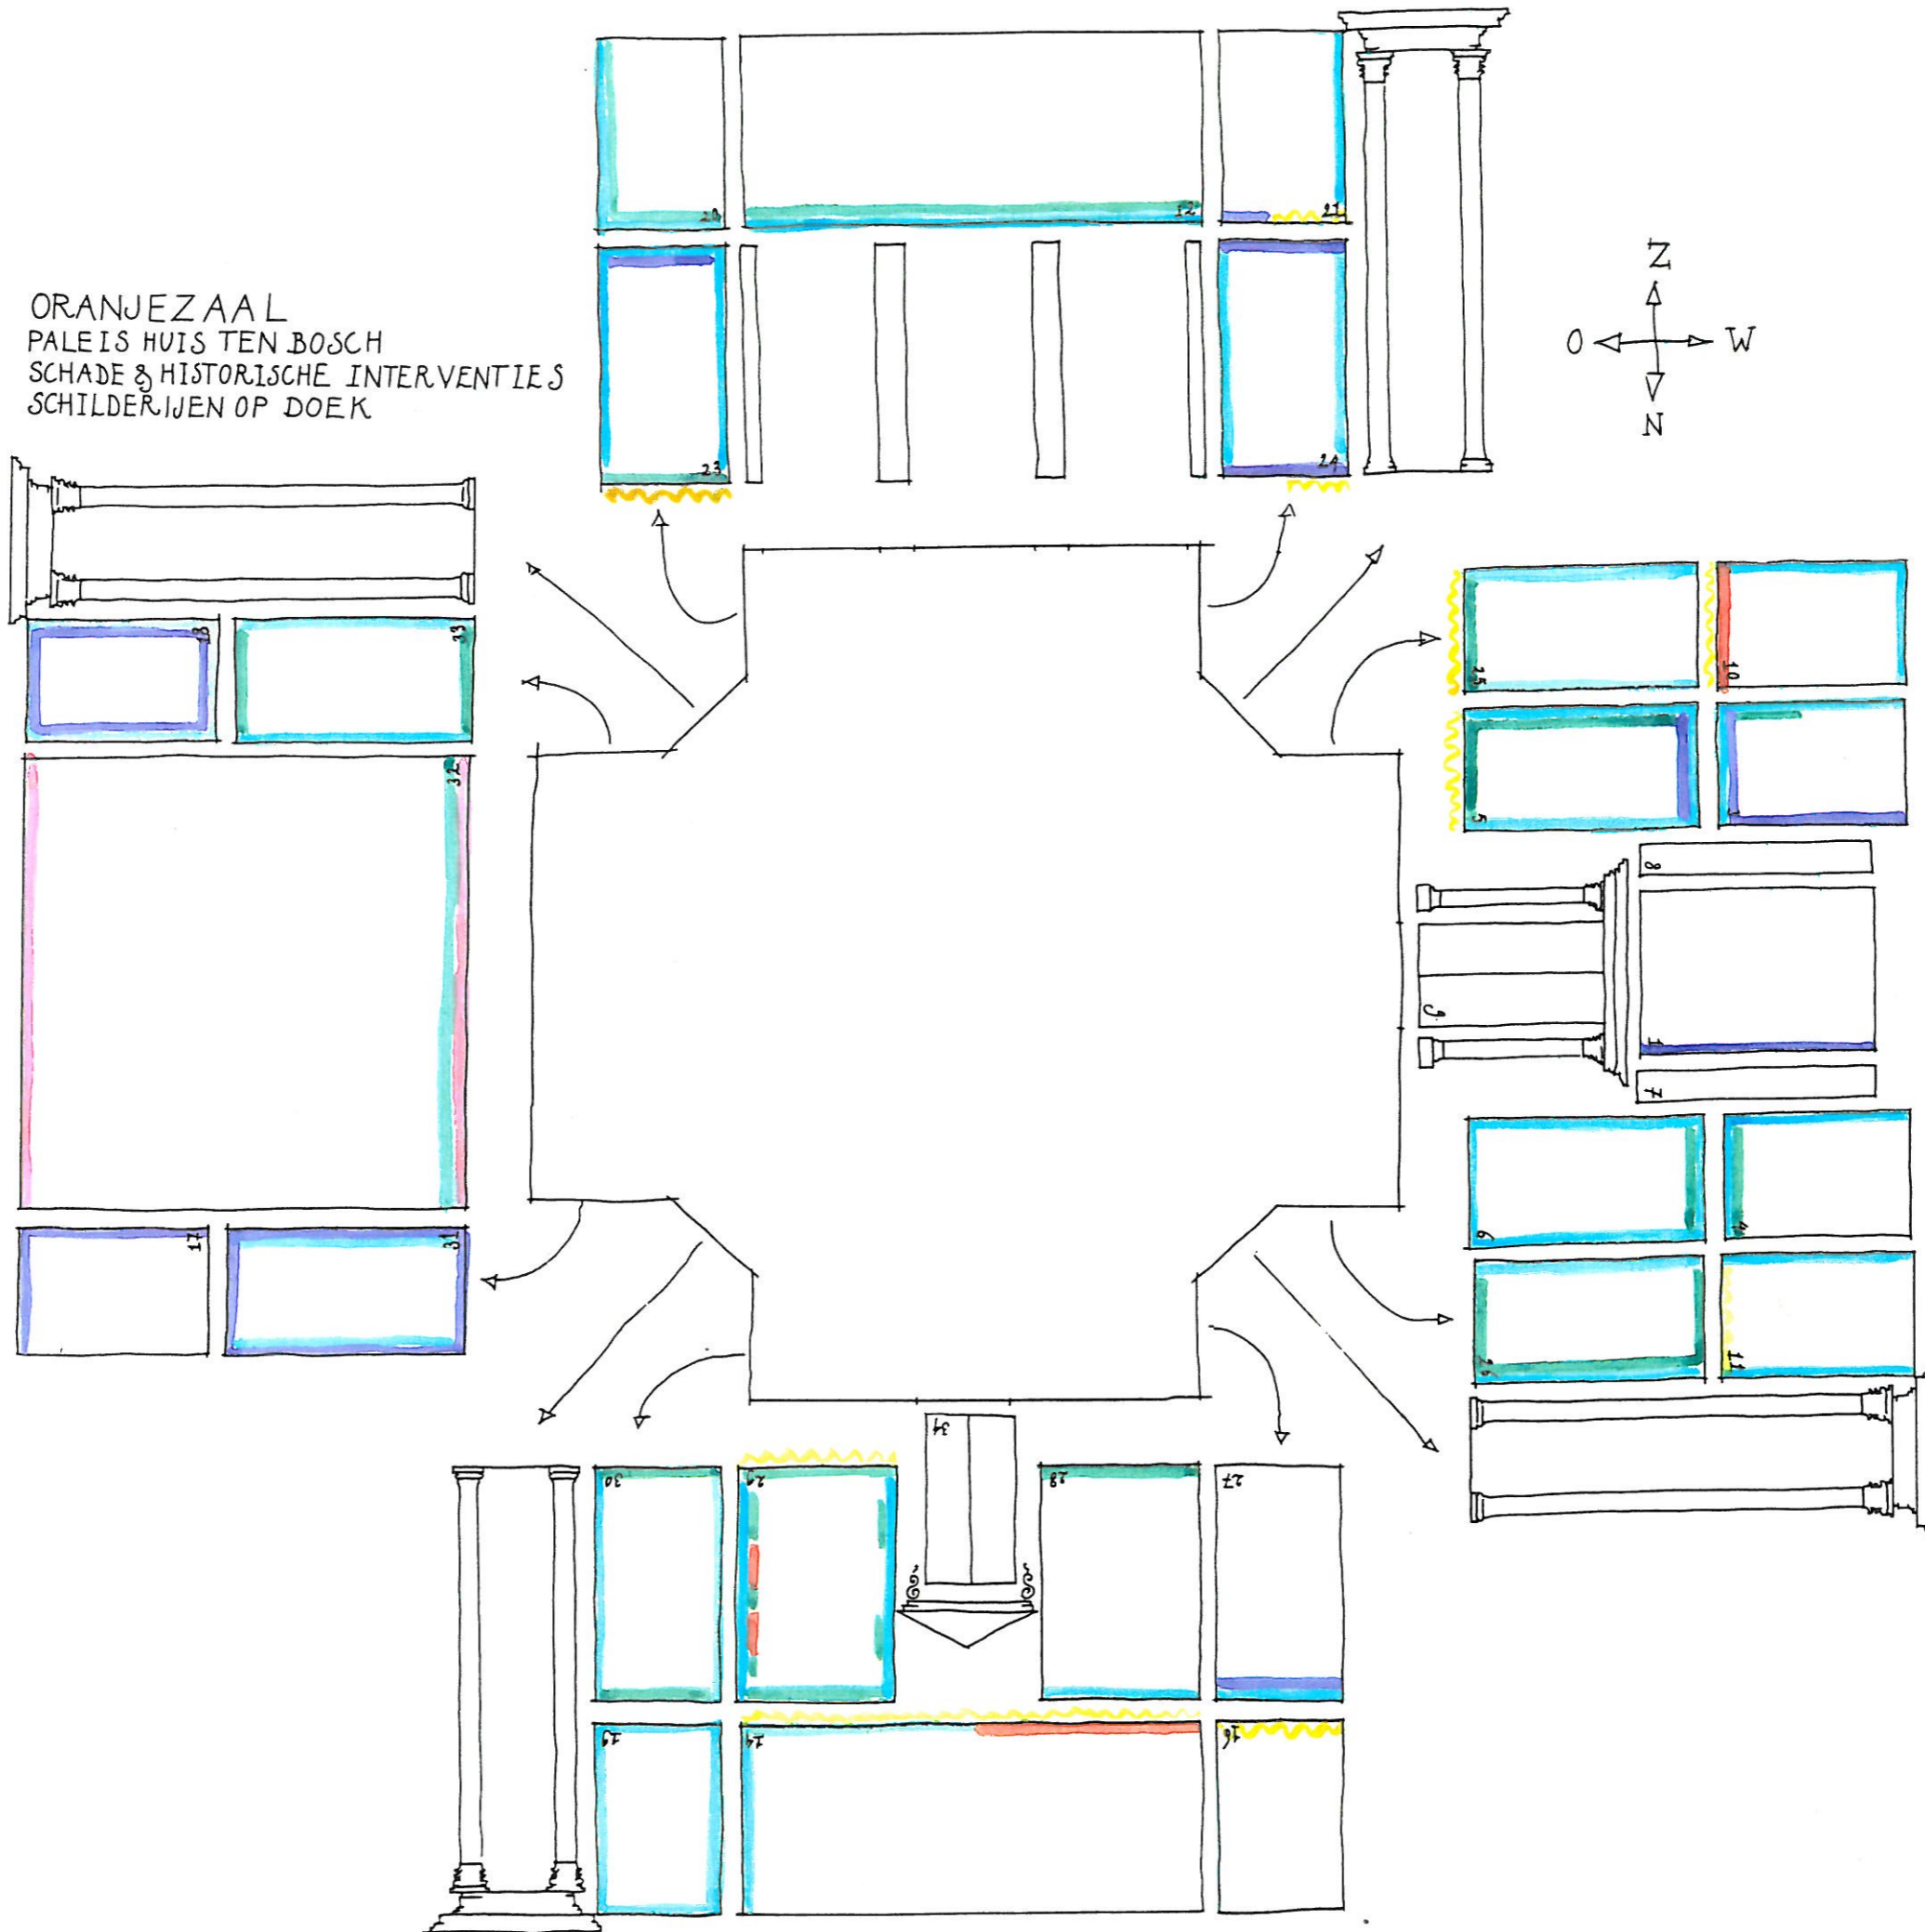

- Randen van het Doek
- Touwtjes
 - Spijkers & Restanten touwtjes
 - ongeslagen
 - ~ Rofjels
 - loshangend Doek
 - Versterking met karebon & nietjes