


ORANJEZaal
 PALEIS HUIS TEN BOSCH
 SCHADE & HISTORISCHE INTERVENTIES
 SCHILDERIJEN OP DOEK

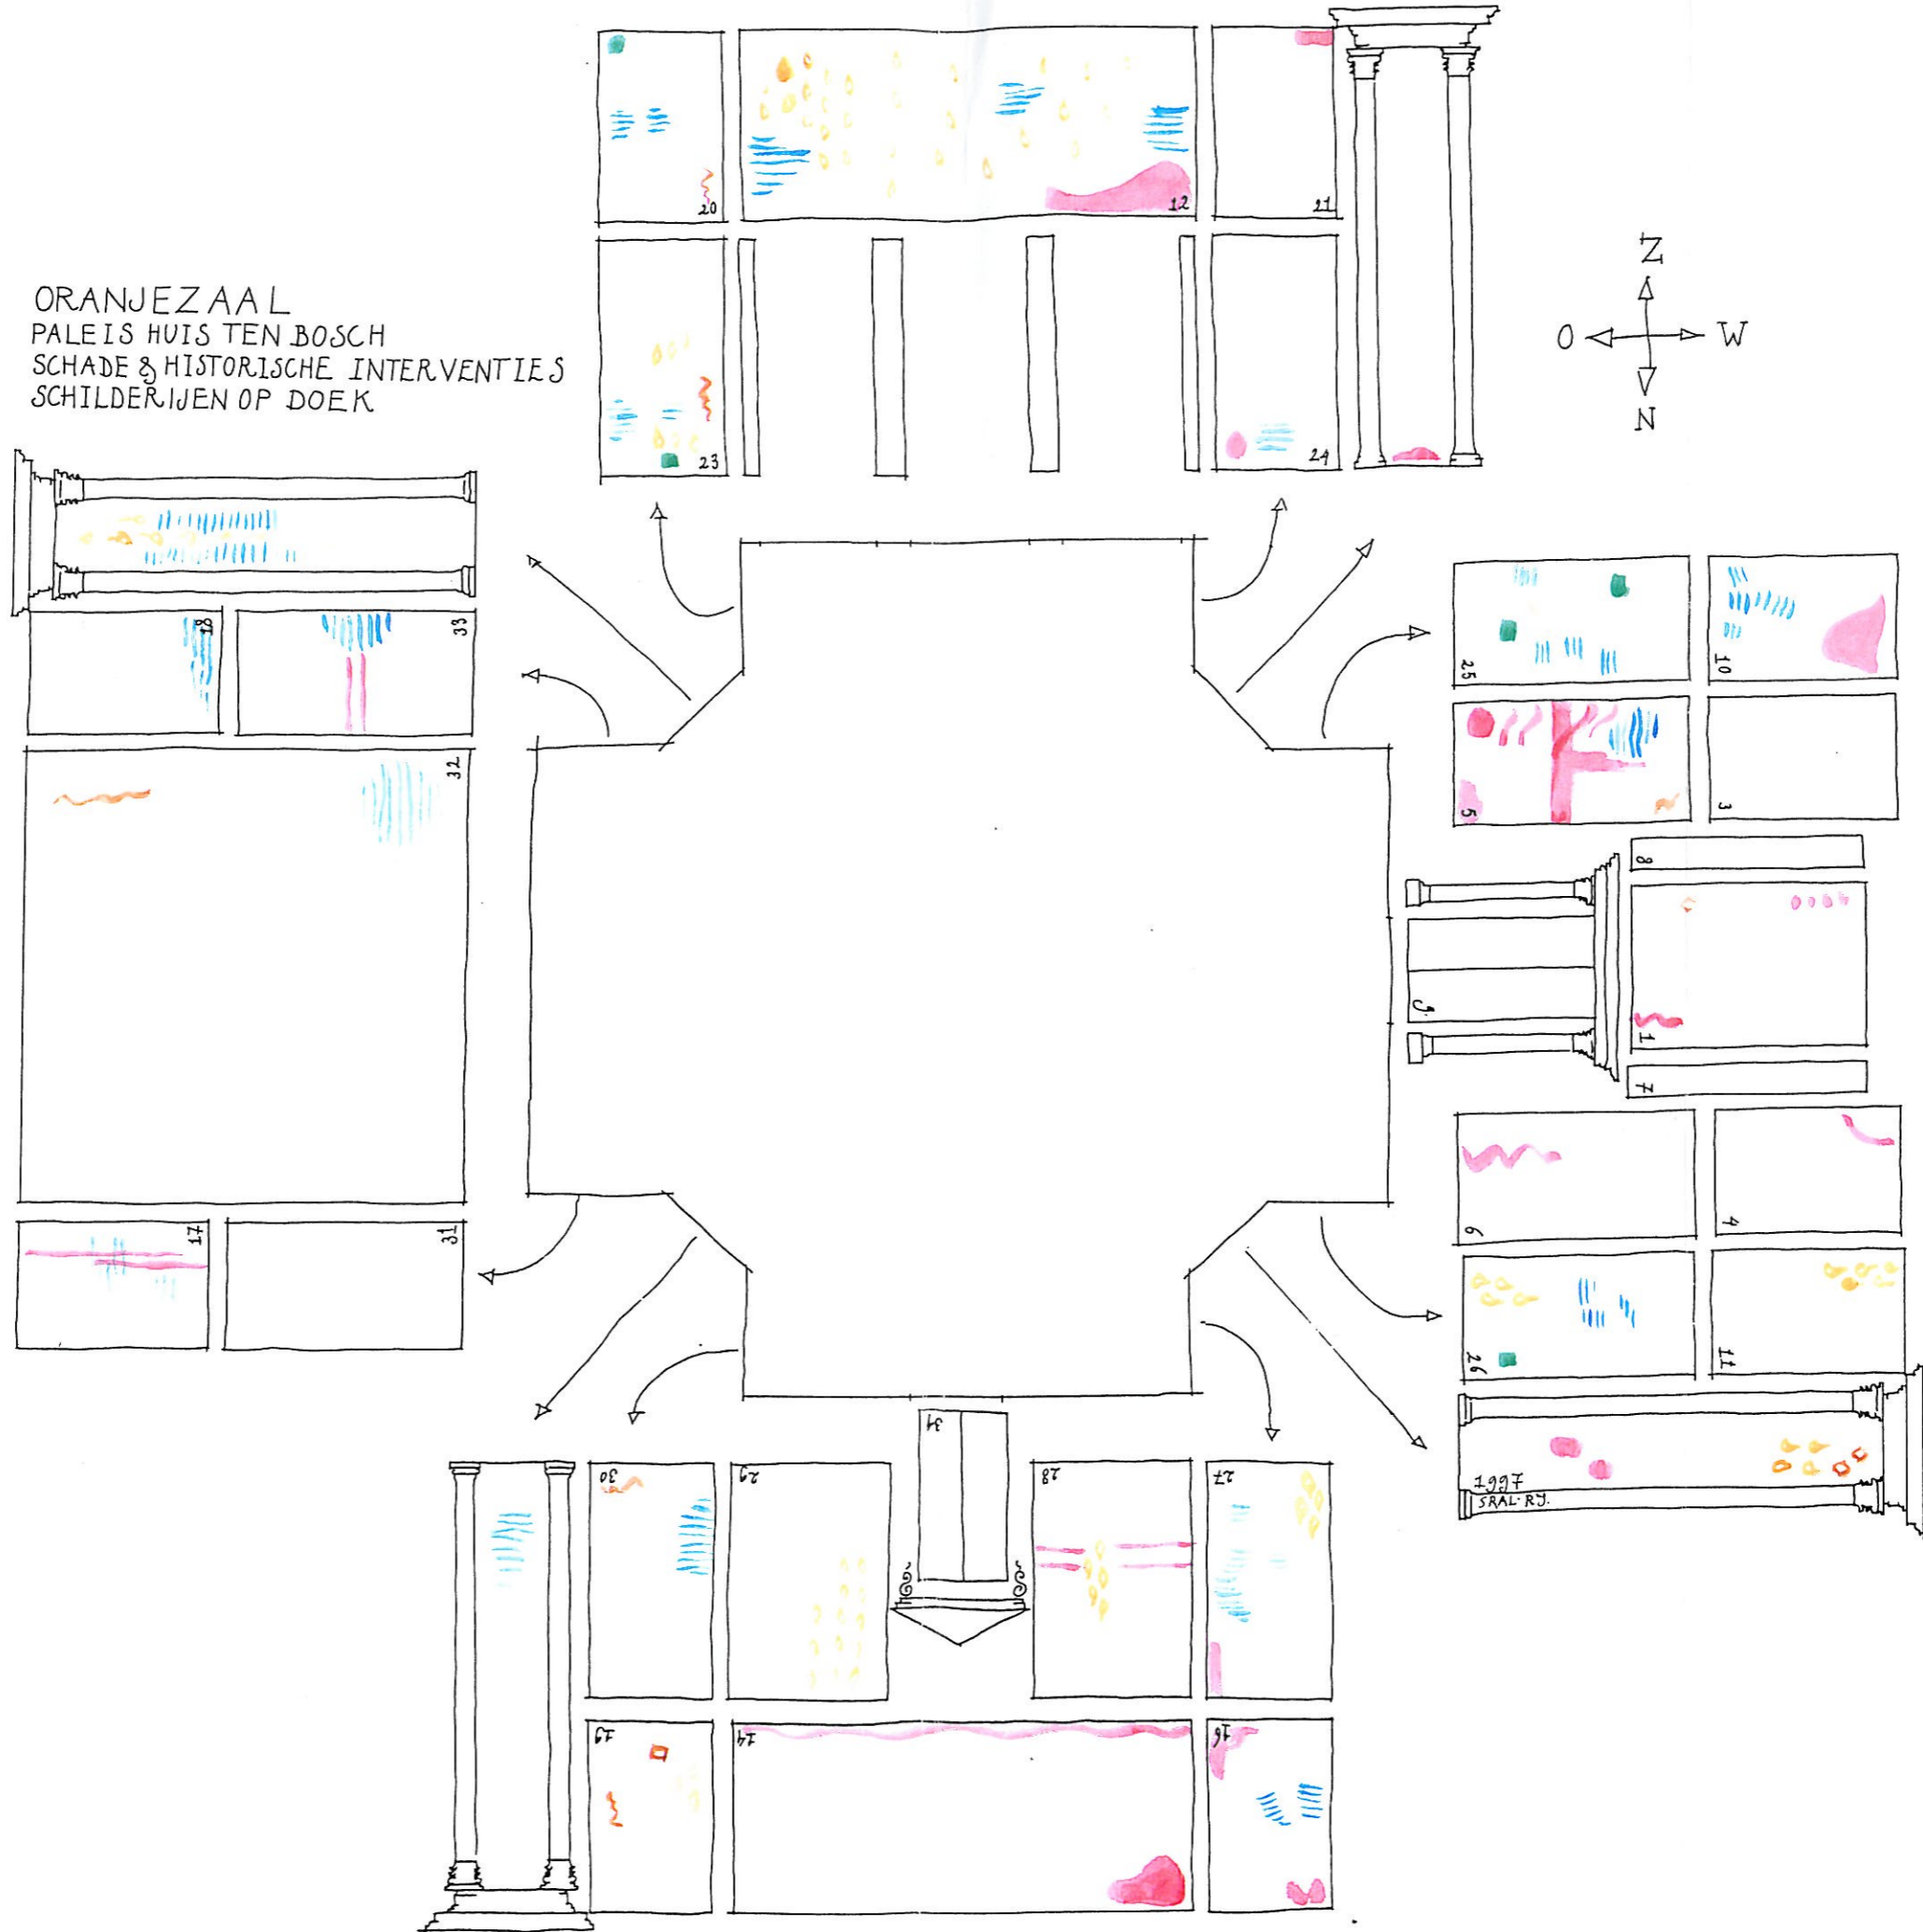

Staat Doek & Varnis

-  Druipers in verhu slaag
-  Gekepeerde Varnis
-  Stopfels/vullingen
-  Scheuren/Gaten
-  Deformaties doek