



ORANJEZAAL  
 PALEIS HUIS TEN BOSCH  
 SCHADE & HISTORISCHE INTERVENTIES  
 SCHILDERIJEN OP DOEK

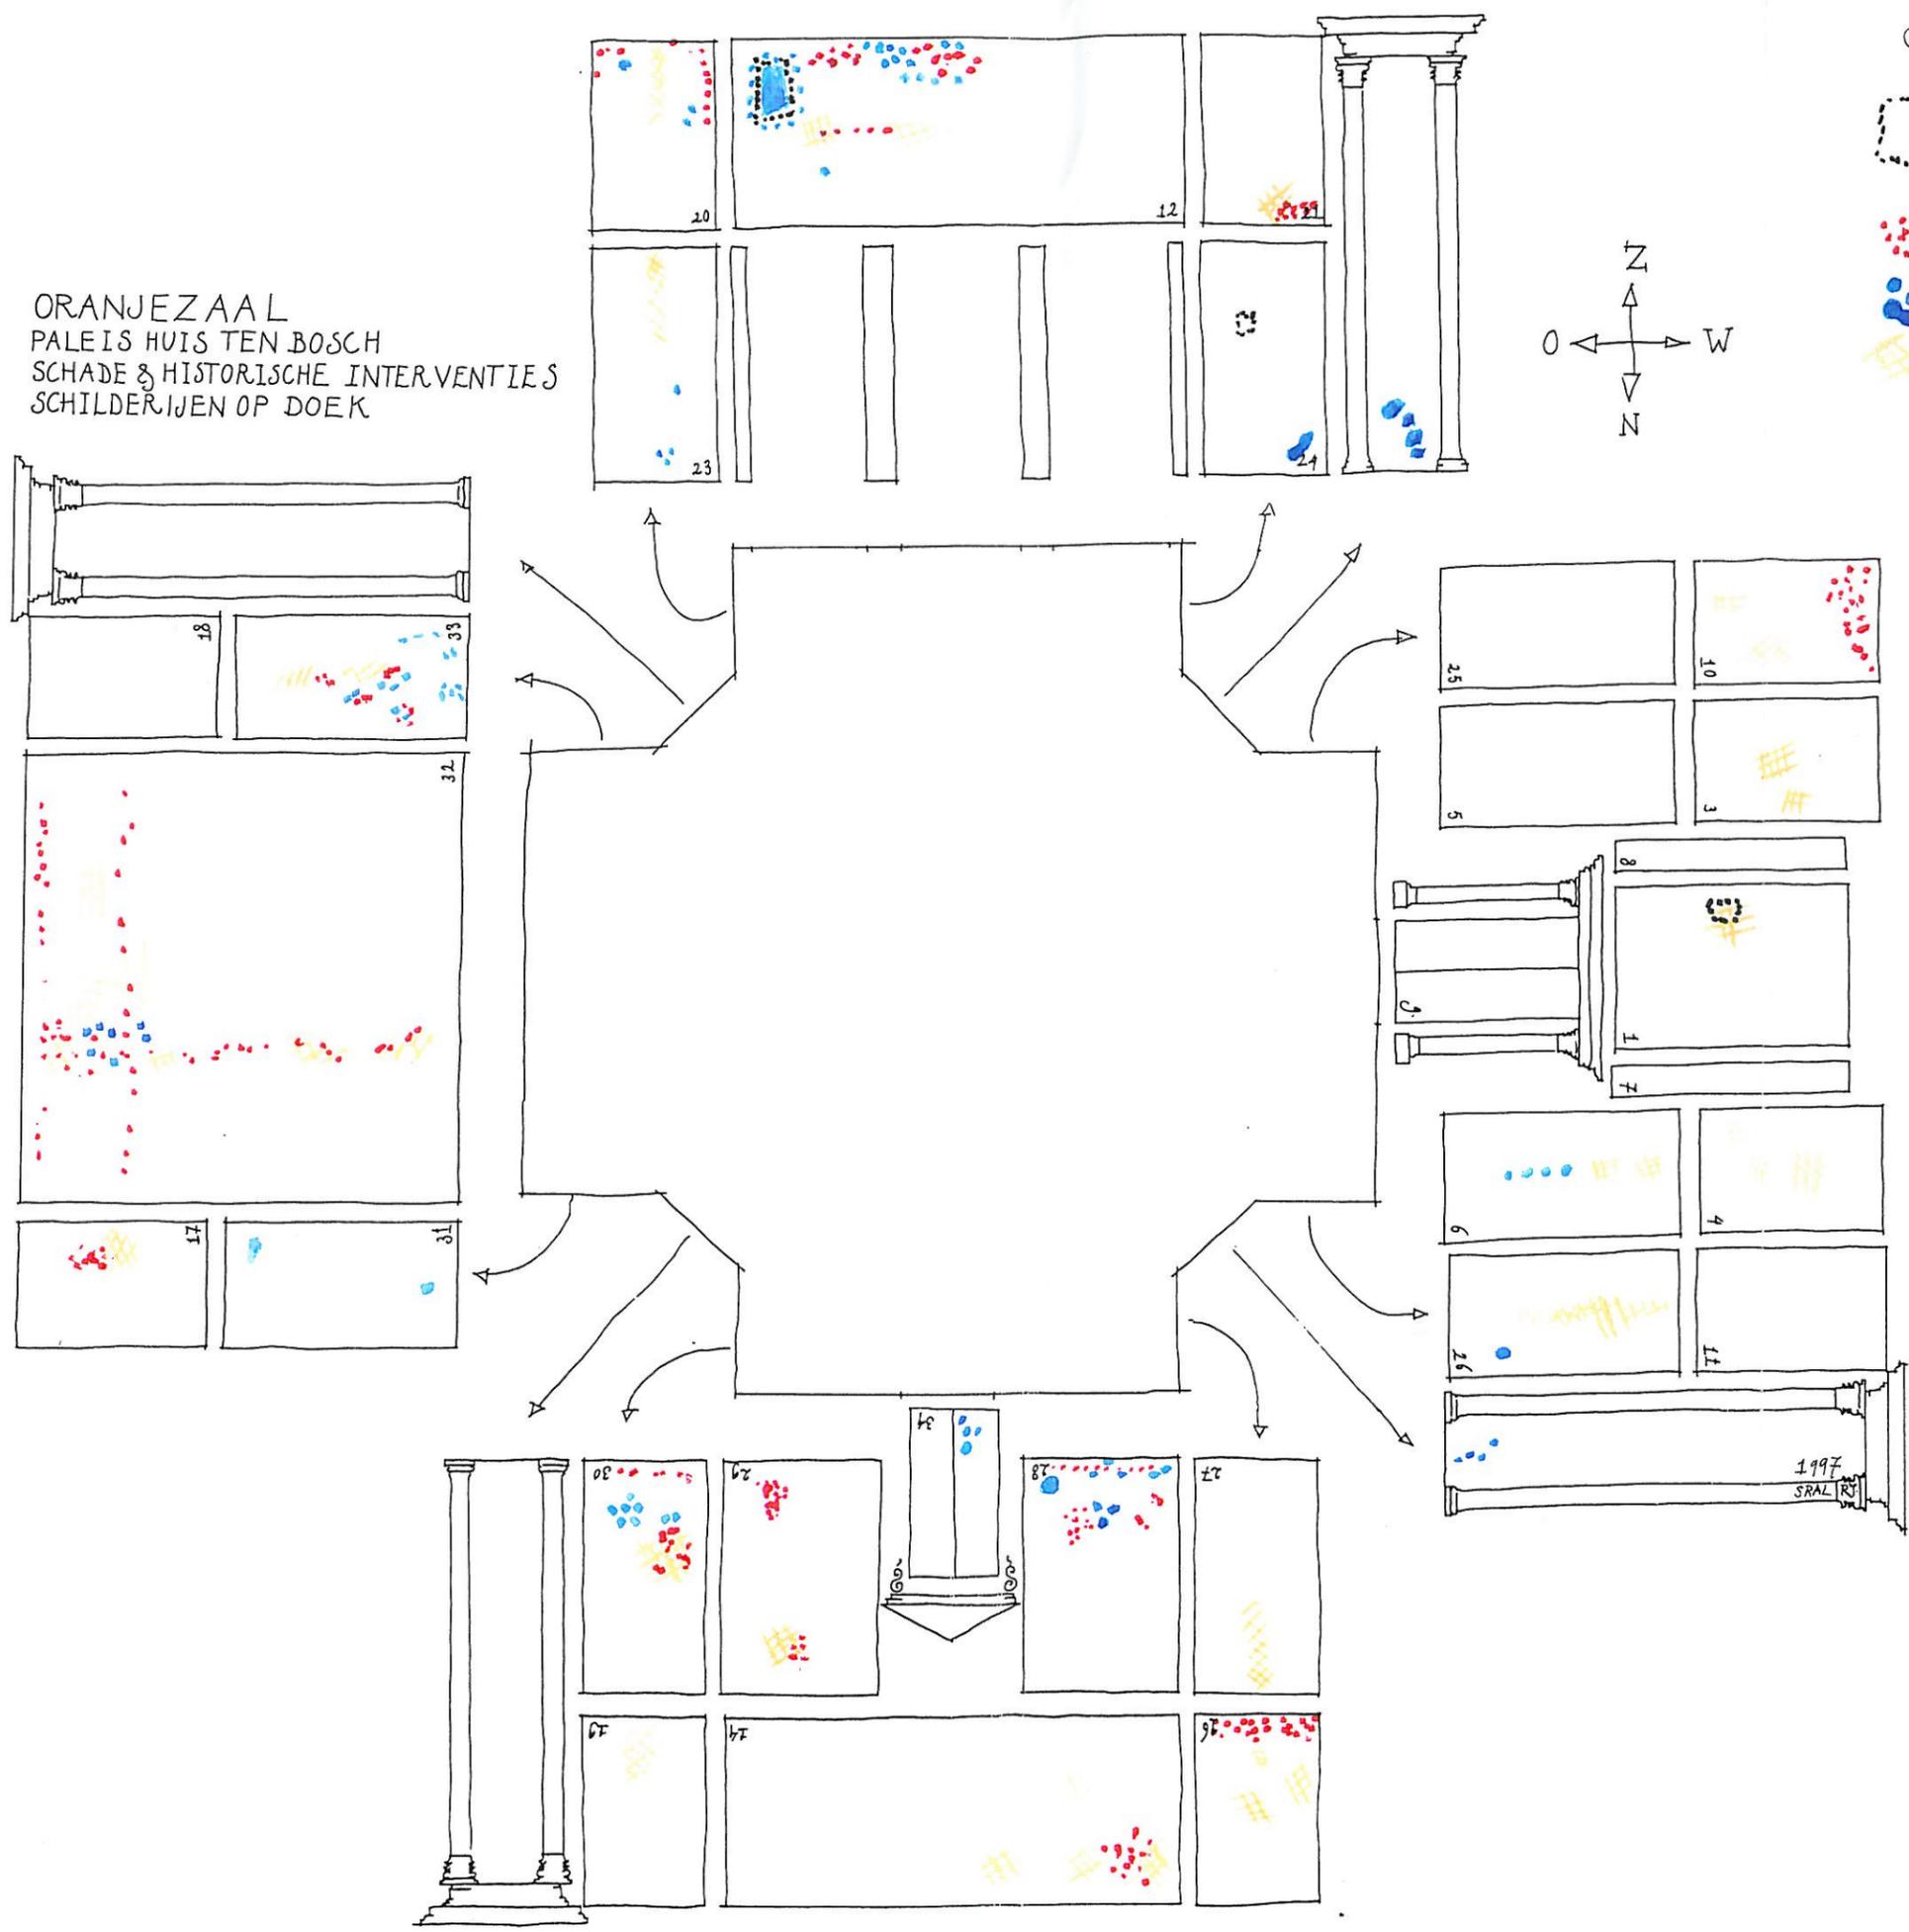

Staat van VerfLaag

- Ingezetbe Stukken
- Verfverlies
- Retouche
- ▨▨▨ Craquelé

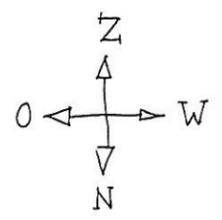

1997  
 SRAL